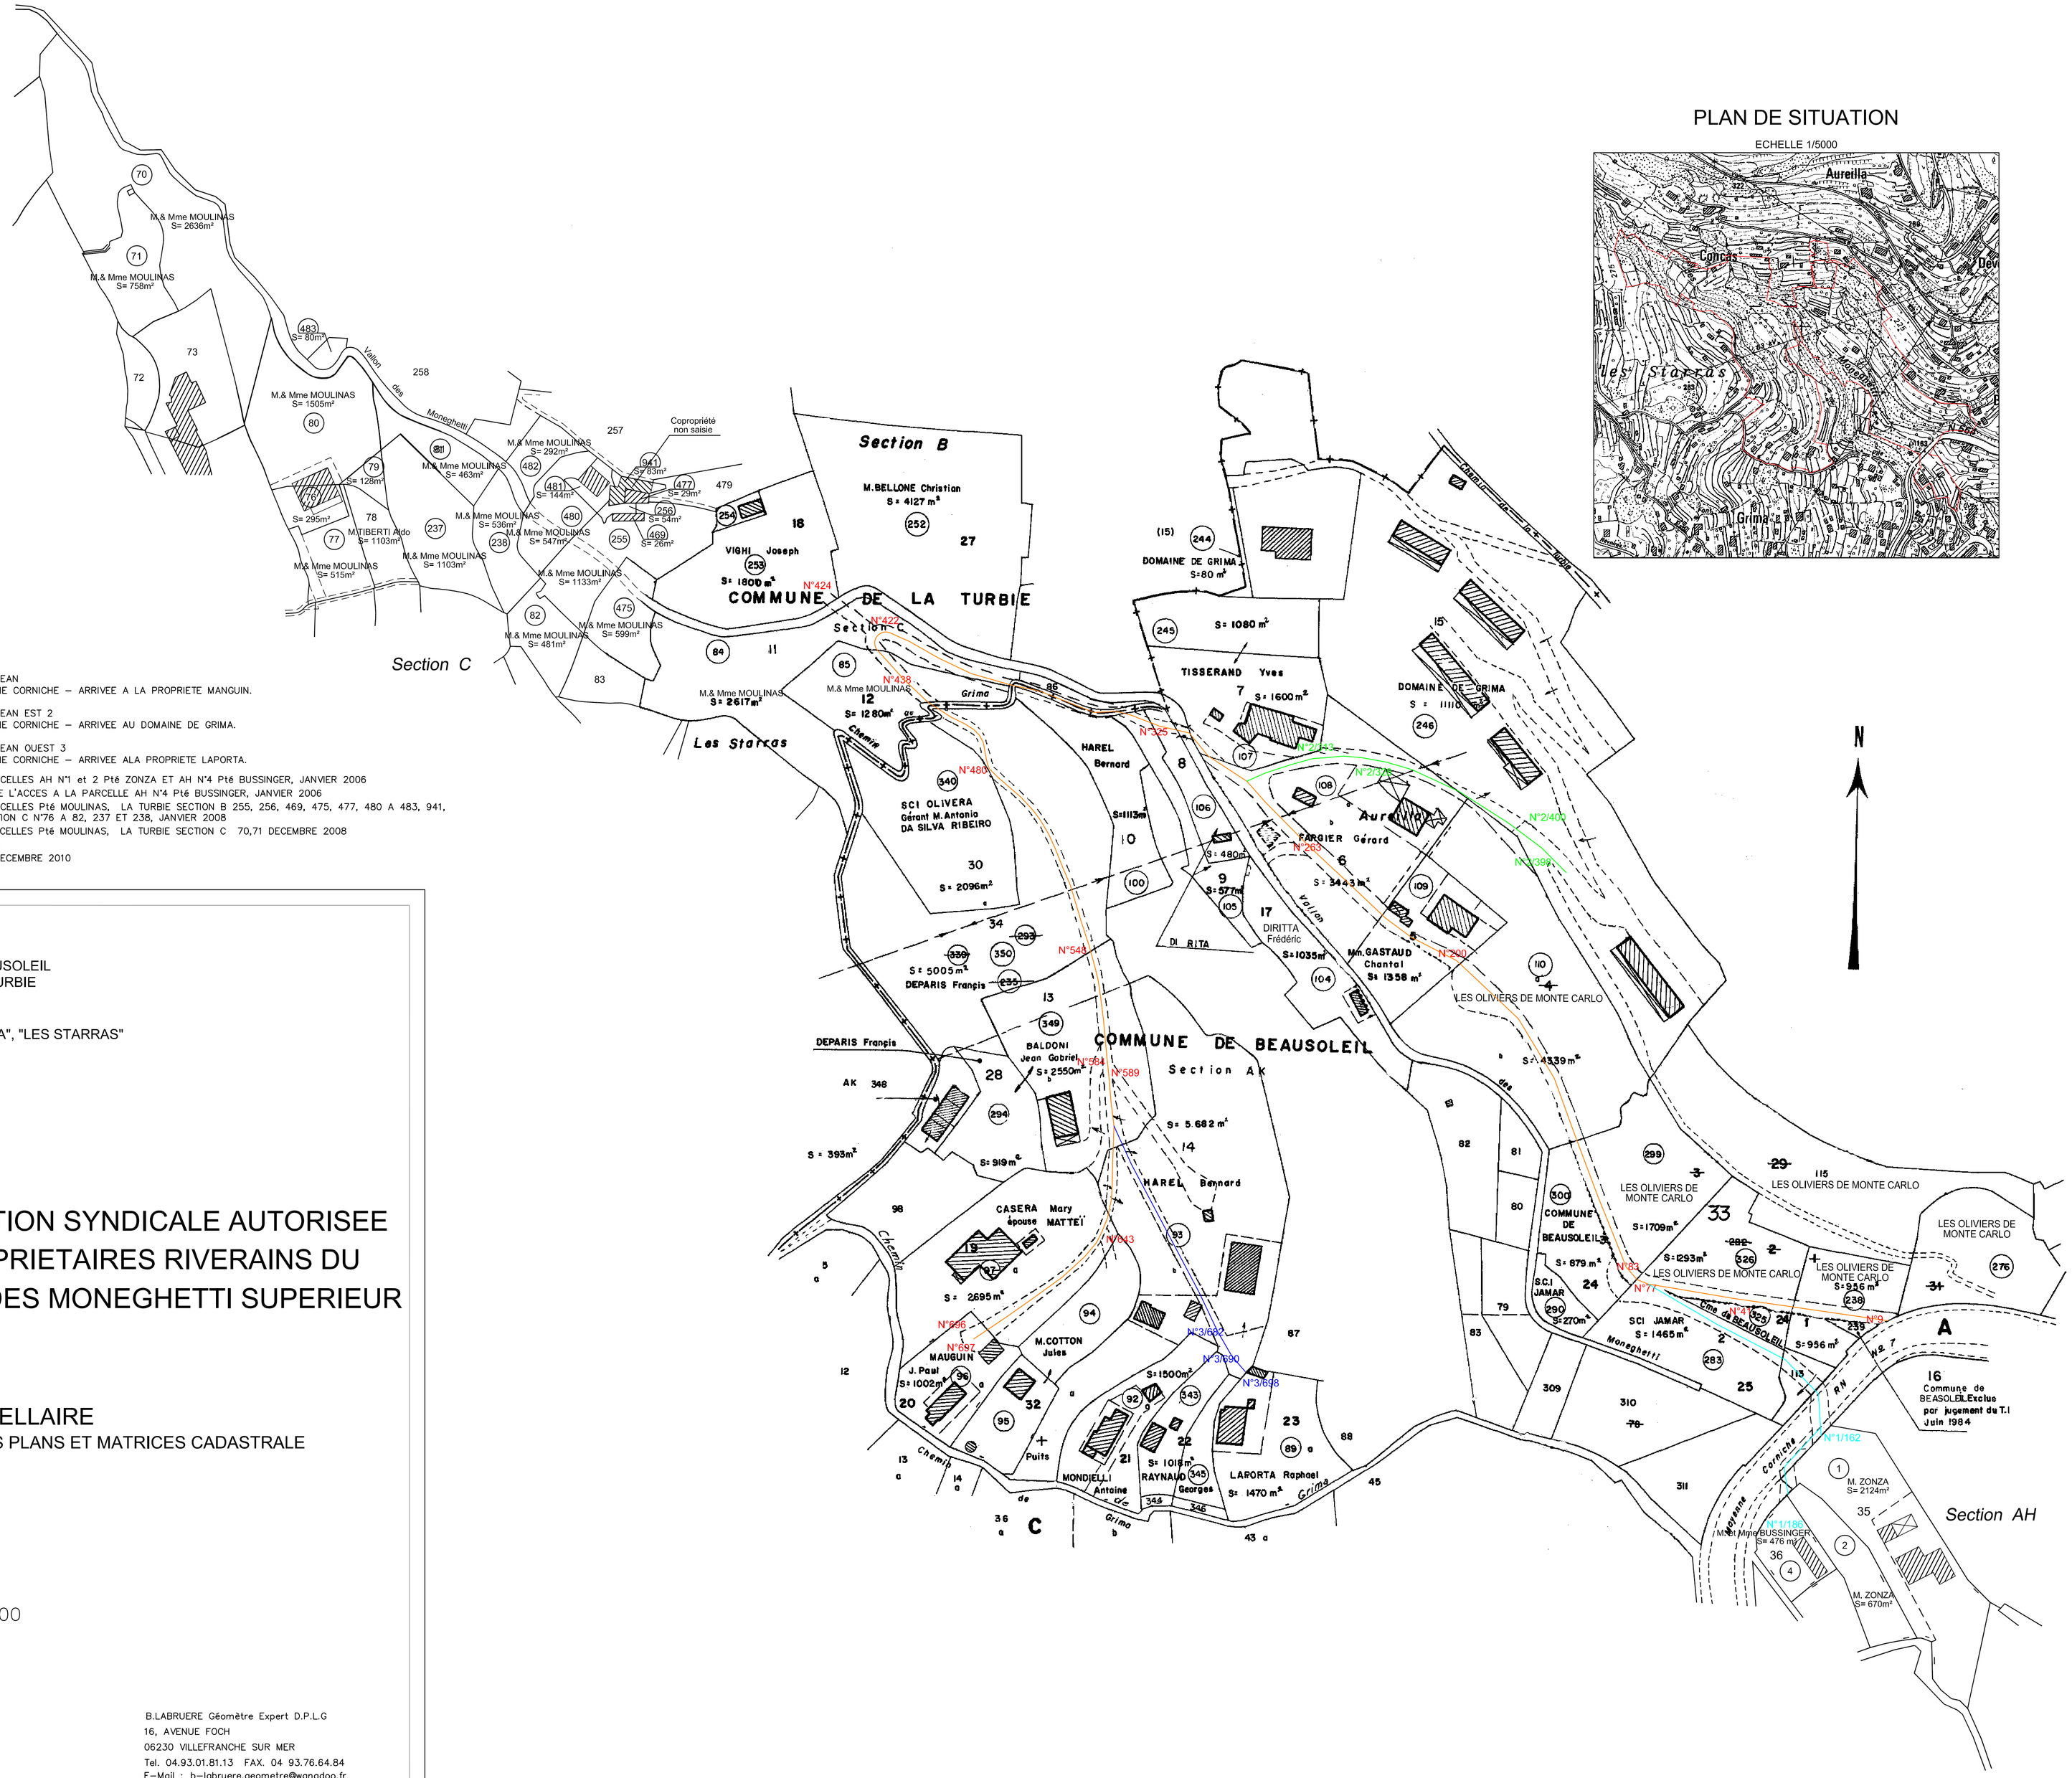

PLAN DE SITUATION

ECHELLE 1/5000

COMMUNE DE BEAUSOLEIL
COMMUNE DE LA TURBIE

LIEU-DIT : "AUREILLA", "LES STARRAS"

ASSOCIATION SYNDICALE AUTORISEE DES PROPRIETAIRES RIVERAINS DU VALLON DES MONEGHETTI SUPERIEUR

PLAN PARCELLAIRE

ETABLI D'APRES PLANS ET MATRICES CADASTRALE

ECHELLE 1/1000

REFERENCE 50140/1G
DECEMBRE 2010
BLB/CDR

B.LABRUERE Géomètre Expert D.P.L.G
16, AVENUE FOCH
06230 VILLEFRANCHE SUR MER
Tel. 04.93.01.81.13 FAX. 04 93.76.64.84
E-Mail : b-labruere.geometre@wanadoo.fr